

Описание местоположения объекта недвижимости

Сооружение	
(вид объекта недвижимости)	
Лист № 4 Раздела 4	Всего листов: 3
Всего листов раздела 4: 1	
Всего листов выписки: 3	
02.11.2018	
Кадастровый номер: 56:14:0801001:440	

Схема расположения объекта недвижимости на земельном(ых) участке(ах):



Масштаб 1:	данные отсутствуют
ГОСУДАРСТВЕННЫЙ РЕГИСТРАТОР	
(полное наименование должности) Емельянова Ю.В. (инициалы, фамилия)	




Выписка из Единого государственного реестра недвижимости об основных характеристиках и зарегистрированных правах на объект недвижимости

Описание местоположения объекта недвижимости

Сооружение	
(вид объекта недвижимости)	
Лист № <u>4</u> Раздела <u>4</u>	Всего листов раздела <u>4</u> : <u>4</u>
Всего листов выписки: <u>3</u>	
02.11.2018	
Кадастровый номер: <u>56:14:0801001:441</u>	

Схема расположения объекта недвижимости на земельном(ых) участке(ях):

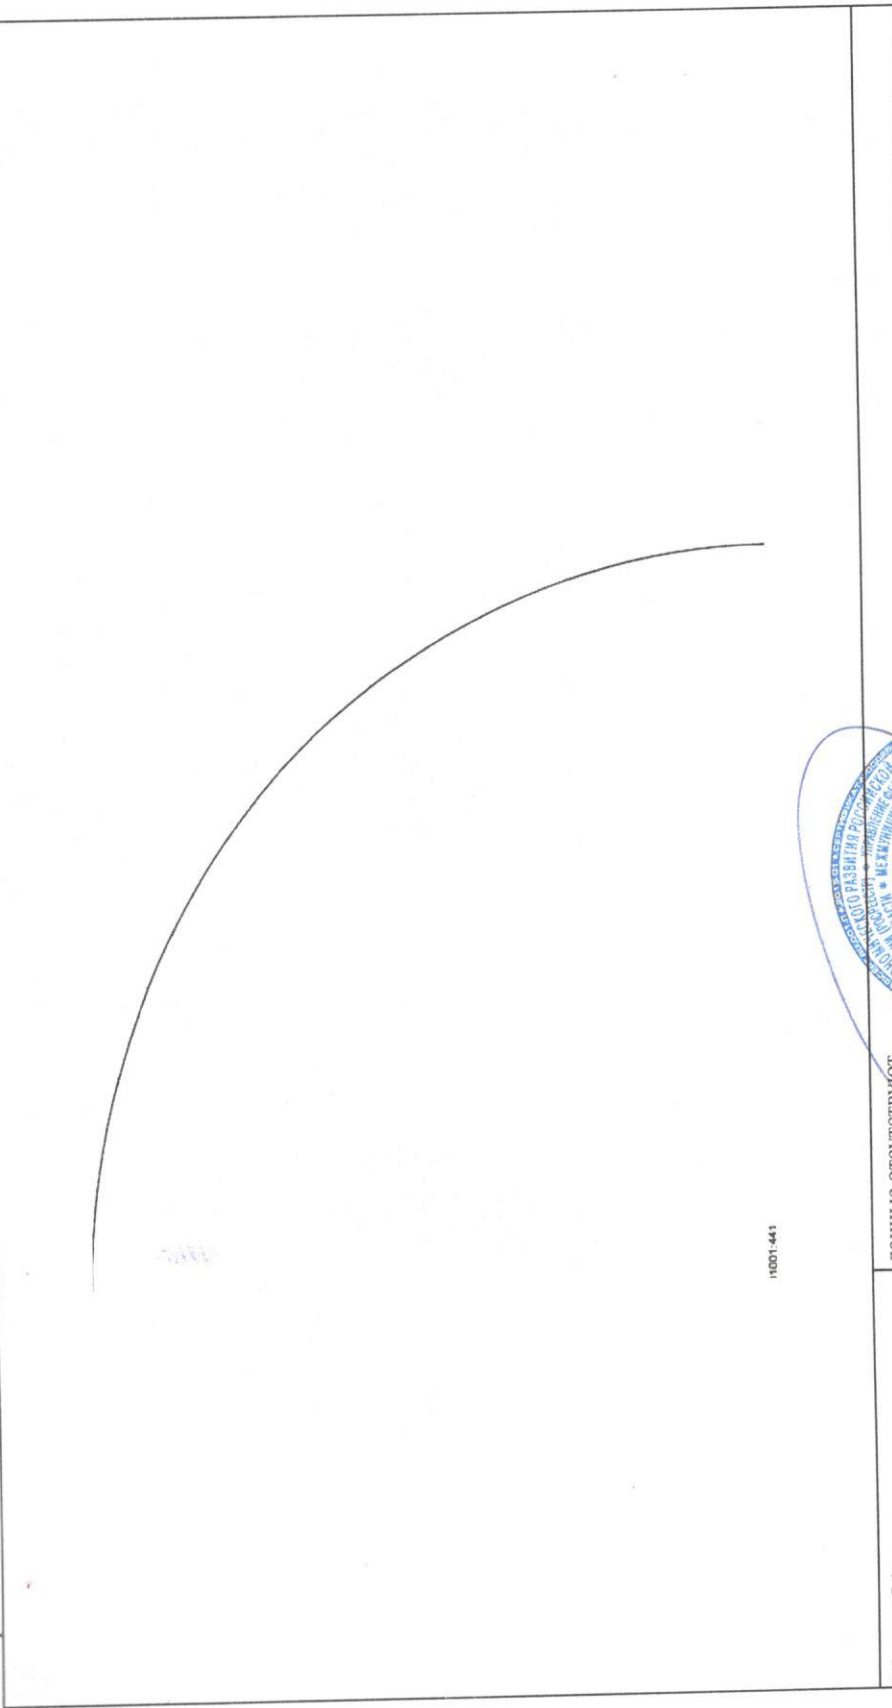

1:0001:441

Масштаб 1: данные отсутствуют

ГОСУДАРСТВЕННЫЙ РЕГИСТРАТОР

(полное наименование должности)

Емельянова Ю.В.

(инициалы, фамилия)




Выписка из Единого государственного реестра недвижимости об основных характеристиках и зарегистрированных правах на объект недвижимости

Описание местоположения объекта недвижимости

Сооружение		
(вид объекта недвижимости)		
Лист № 1	Раздела 4	Всего листов раздела 4: 1
		Всего разделов: 3
		Всего листов выписки: 3
02.11.2018		
Кадастровый номер: 56:14:0801001:442		

Схема расположения объекта недвижимости на земельном(ых) участке(ах):

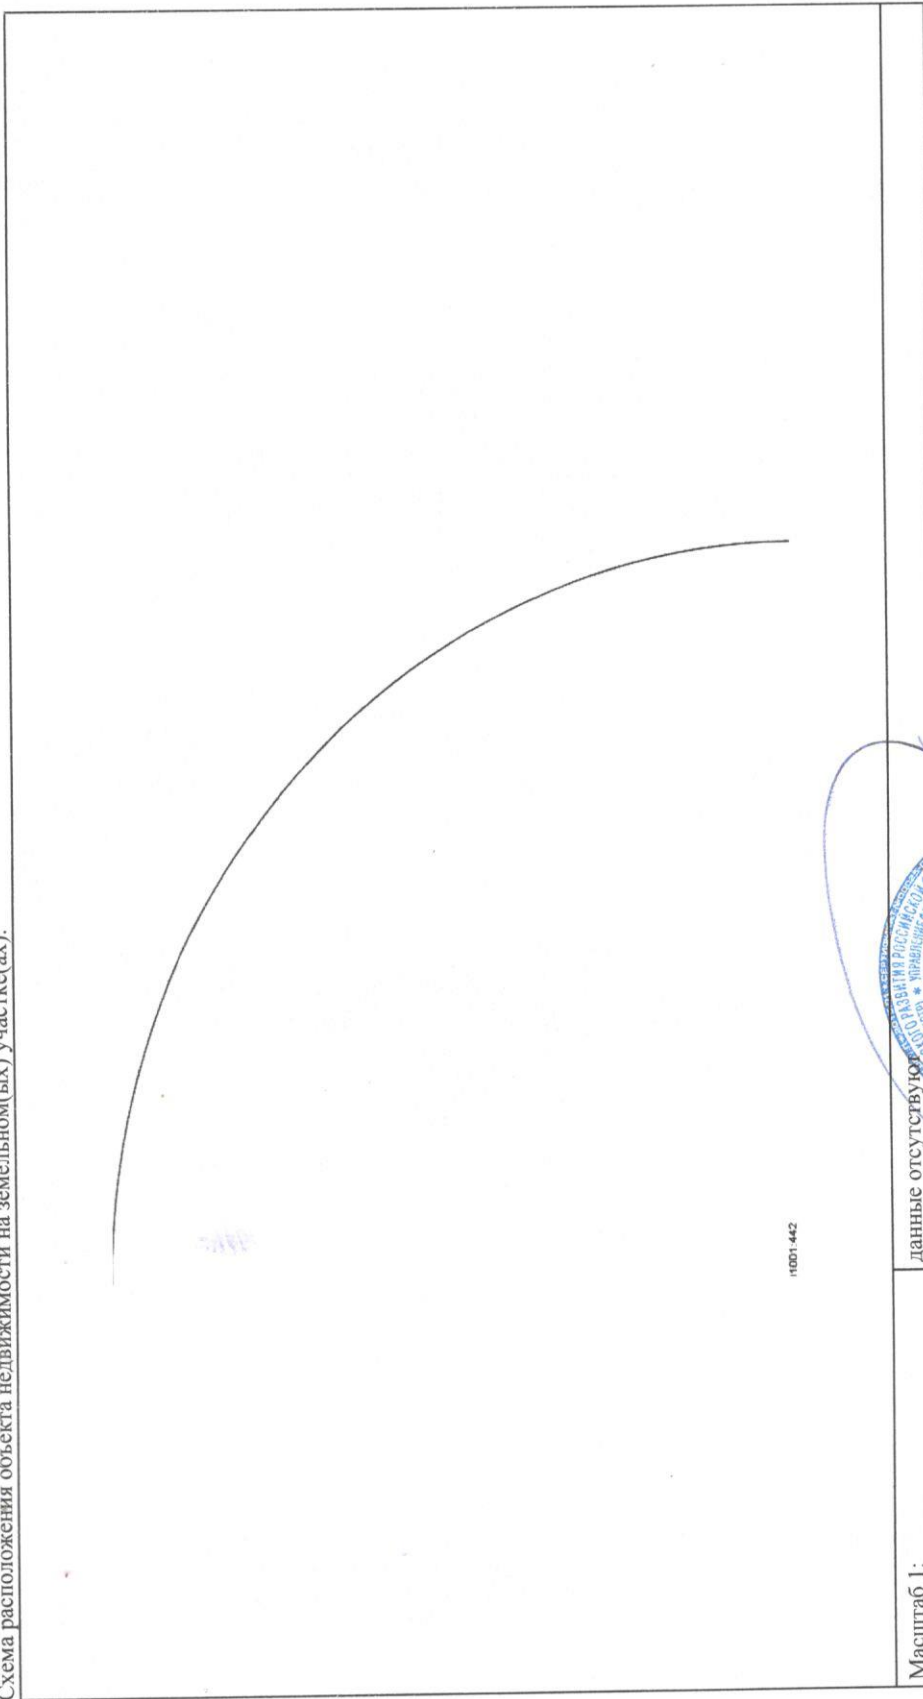

1:1000 442

Масштаб 1:

данные отсутствуют

ГОСУДАРСТВЕННЫЙ РЕГИСТРАТОР

(полное наименование должности)

Емельянова Ю.В.

(подпись)

(инициалы, фамилия)

